



ΕΦΗΜΕΡΙΣ ΤΗΣ ΚΥΒΕΡΝΗΣΕΩΣ

ΤΗΣ ΕΛΛΗΝΙΚΗΣ ΔΗΜΟΚΡΑΤΙΑΣ

ΤΕΥΧΟΣ ΔΕΥΤΕΡΟ — Αρ. Φύλλου 547

3 Ιουνίου 1998

ΠΕΡΙΕΧΟΜΕΝΑ

ΥΠΟΥΡΓΙΚΕΣ ΑΠΟΦΑΣΕΙΣ ΚΑΙ ΕΓΚΡΙΣΕΙΣ

ΔΙΟΡΘΩΣΕΙΣ ΣΦΑΛΜΑΤΩΝ

ΥΠΟΥΡΓΙΚΕΣ ΑΠΟΦΑΣΕΙΣ ΚΑΙ ΕΓΚΡΙΣΕΙΣ

Αριθ. ΥΠΠΟ/ΑΡΧ/Β1/Φ28/ΚΗΡ/11706/387 (1)

Χαρακτηρισμός του παλαιού πυρήνα του οικισμού της Καλαμωτής στη Νότια Χίο ως ιστορικού διατηρητέου μνημείου.

Ο ΥΠΟΥΡΓΟΣ ΠΟΛΙΤΙΣΜΟΥ

Έχοντας υπόψη:

1. Υ.Α. ΥΠΠΟ/ΓΝΟΣ/49095/30.10.1991 (ΦΕΚ 987/Β/ 28.11.1991 και ΦΕΚ 17/Β/16.1.1992) για μεταβίβαση αρμοδιοτήτων Υπουργού και δικαιώματος υπογραφής «Με εντολή Υπουργού» στους Γ. Γραμματέα, Ειδικό Γραμματέα, Προϊσταμένους Δ/νσεων, Τμημάτων και Γραφείων του ΥΠΠΟ.
2. Τις διατάξεις του Κ.Ν. 5351/32 «Περί Αρχαιοτήτων».
3. Την Γνωμοδότηση του Τοπικού Συμβουλίου Μνημείων Νήσων, όπως διατυπώθηκε στην αριθμ. 2/13.2.1998 Συνεδρία του, αποφασίζουμε:

Χαρακτηρίζουμε τον παλαιό πυρήνα του οικισμού της Καλαμωτής στη νότια Χίο ως ιστορικό διατηρητέο μνημείο. Την περιφέρεια του παλαιού πυρήνα του οικισμού αποτελεί το συνεχές τείχος που σχηματίζει η αδιάσπαστη (ως επί το πλείστον) σειρά των εξωτερικών τοίχων των περιμετρικών σπιτιών του, με όριο τους πέντε δρόμους που διατρέχουν το περιμετρικό αυτό τείχος (όπως φαίνεται στο συνημμένο τοπογραφικό διάγραμμα) και σε βάθος μιας ιδιοκτησίας προς το εξωτερικό του οικισμού· συγκεκριμένα, οι δρόμοι αυτοί είναι οι εξής: ανατολικά η οδός Μικέ και Μαρίας Γρηγοριάδη, βορειοανατολικά η οδός Ν. Λύκου, βορειοδυτικά η οδός Γ. Βαρλά, δυτικά η οδός Γ.Α. Καραγιάννη και νότια η οδός Κ. Γαλάτουλα.

Η Καλαμωτή είναι ένας από τους παλαιότερους οικισμούς της Χίου και διασώζει πολλά στοιχεία της ιδιότυπης αρχιτεκτονικής, όπως αυτή διαμορφώθηκε με τη συγχώνευση μορφολογικών αρχιτεκτονικών στοιχείων τόσο από βυζαντινό παρελθόν, όσο και από την περίοδο της Γενοβέζικης κυριαρχίας.

Η απόφαση αυτή δεν προκαλεί δαπάνη στον Κρατικό Προϋπολογισμό.

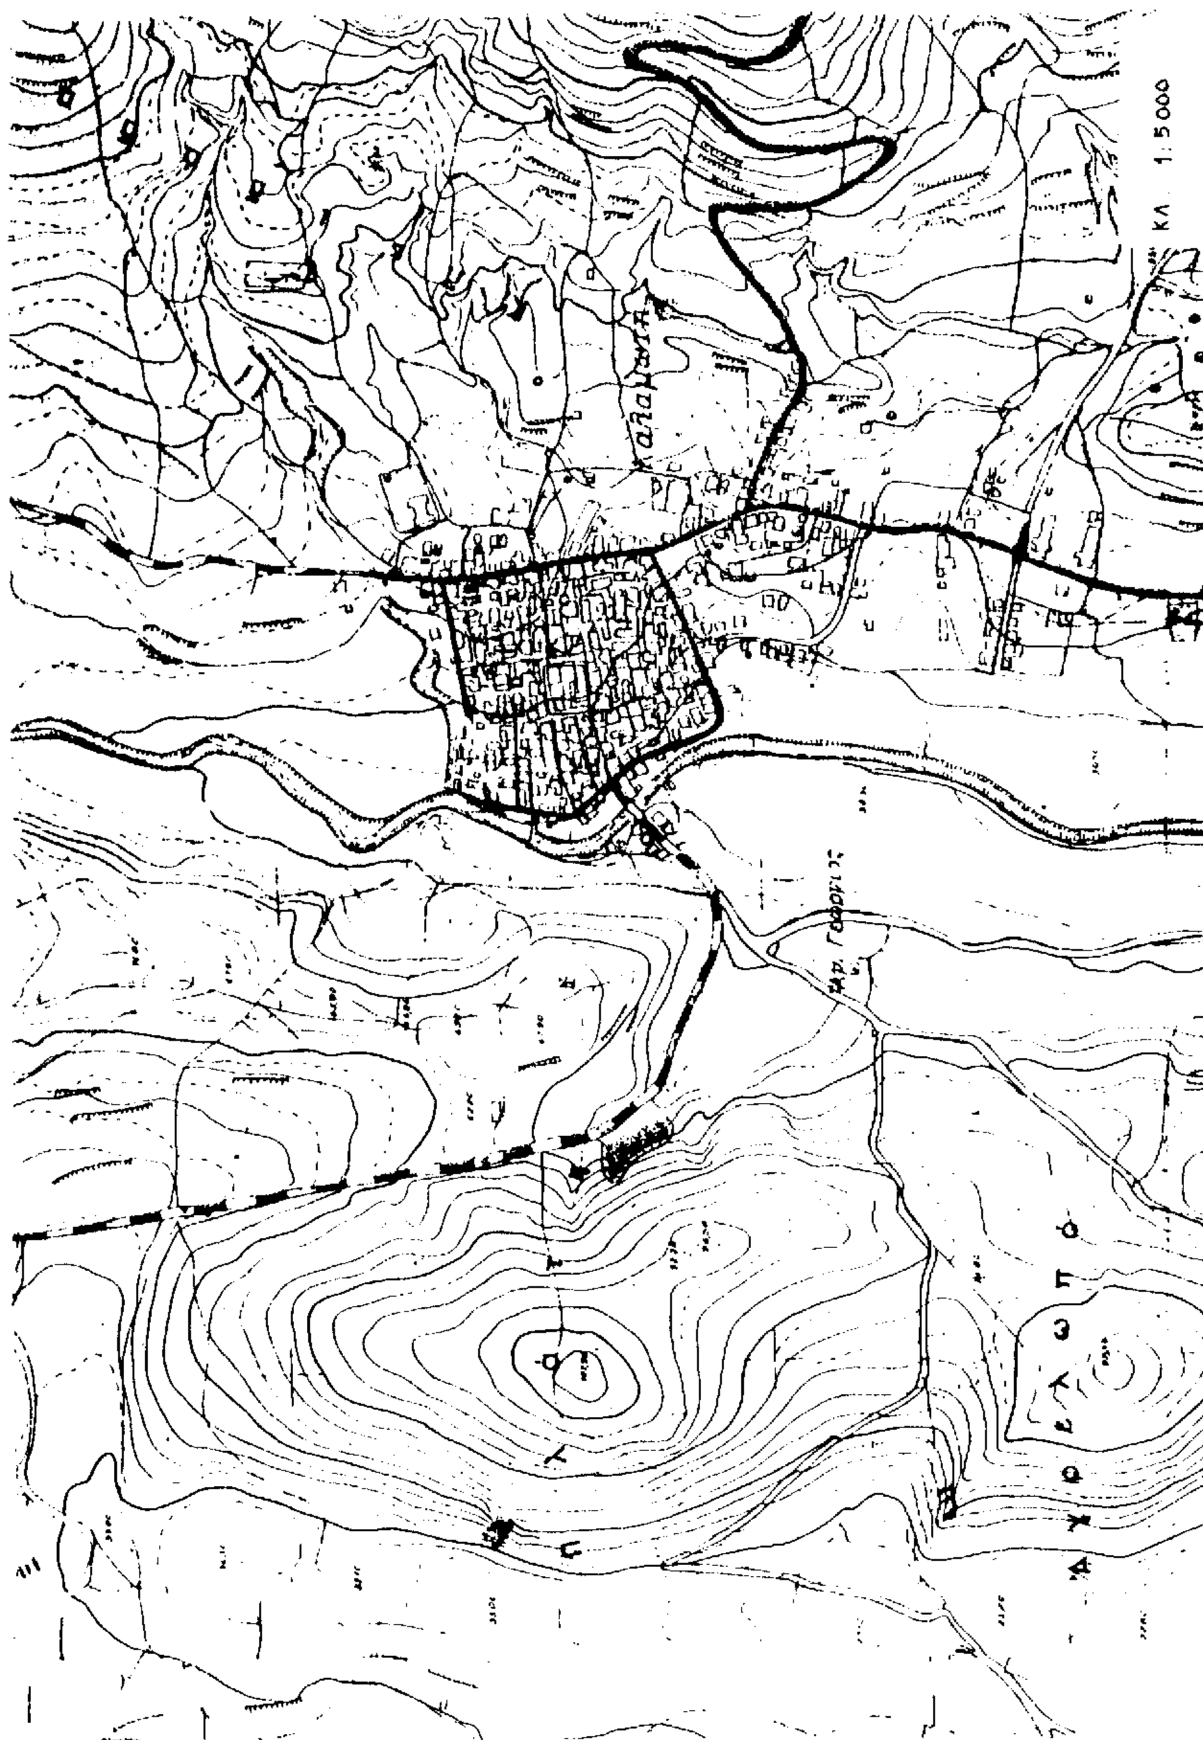
Το παρόν να δημοσιευθεί στην Εφημερίδα της Κυβερνήσεως.

Αθήνα, 20 Μαΐου 1998

Με εντολή Υπουργού

Ο Προϊστάμενος της Δ/νσης κ.α.α.

ΙΣ. ΚΑΚΟΥΡΗΣ


ΚΛ. 1:5000

Αριθ. 10033 (2)

Τροποποίηση Ο.Ε.Υ. του ΚΑΠΗ Ραψάνης Ν. Λάρισας.

Ο ΓΕΝΙΚΟΣ ΓΡΑΜΜΑΤΕΑΣ ΠΕΡΙΦΕΡΕΙΑΣ ΘΕΣΣΑΛΙΑΣ

Έχοντας υπόψη:

1. Τις διατάξεις:

α) Των άρθρων 6 και 9 του Ν. 2503/97.

β) Του άρθρου 8 του Ν. 2307/95.

2. Την 23/98 γνωμοδότηση Υπηρεσιακού Συμβουλίου Υπαλλήλων Ο.Τ.Α. που διατυπώθηκε στο 4/98 πρακτικό του.

3. Την 6/98 απόφαση του Δ.Σ. του ΚΑΠΗ Ραψάνης «Περί τροποποίησης του Ο.Ε.Υ. του», αποφασίζουμε:

Εγκρίνουμε την 6/98 απόφαση του Δ.Σ. του ΚΑΠΗ Ραψάνης με την οποία τροποποιείται ο Ο.Ε.Υ. του ως εξής:

Συστήνονται δύο θέσεις με σχέση εργασίας Ιδιωτικού Δικαίου Ορισμένου Χρόνου ήτοι:

Μία (1) οικογενειακής Βοηθού και μία (1) θέση Φυσικοθεραπεύτριας.

Κατά τα λοιπά ισχύει η 1754/92 απόφασή μας.

Από τις διατάξεις αυτής της απόφασης προκαλείται δαπάνη η οποία δεν μπορεί να προσδιορισθεί.

Η παρούσα απόφαση να δημοσιευθεί στην Εφημερίδα της Κυβερνήσεως.

Λάρισα, 13 Μαΐου 1998

Με εντολή Γεν. Γραμ. Περιφέρειας
Ο Διευθυντής
Γ. ΜΠΟΥΚΗΣ

Αριθ. 10041 (3)

Τροποποίηση Ο.Ε.Υ. του Οργανισμού Κοινωνικής Αλληλεγγύης Ν. Λάρισας.

Ο ΓΕΝΙΚΟΣ ΓΡΑΜΜΑΤΕΑΣ ΠΕΡΙΦΕΡΕΙΑΣ ΘΕΣΣΑΛΙΑΣ

Έχοντας υπόψη:

1. Τις διατάξεις:

α) Των άρθρων 6 και 9 του Ν. 2503/97.

β) Του άρθρου 8 του Ν. 2307/95.

2. Την 28/98 γνωμοδότηση Υπηρεσιακού Συμβουλίου Υπαλλήλων Ο.Τ.Α. που διατυπώθηκε στο 4/98 πρακτικό του.

3. Την 50/97 απόφαση του Δ.Σ. του Οργανισμού Κοινωνικής Αλληλεγγύης «Περί τροποποίησης του Ο.Ε.Υ. του», αποφασίζουμε:

Εγκρίνουμε την 28/97 απόφαση του Δ.Σ. του Οργανισμού Κοινωνικής Αλληλεγγύης με την οποία τροποποιείται ο Ο.Ε.Υ. του ως εξής:

Συστήνονται δέκα (10) θέσεις με σχέση εργασίας Ιδιωτικού Δικαίου Ορισμένου Χρόνου για την αντιμετώπιση εποχιακών ή άλλων αναγκών.

Κατά τα λοιπά ισχύει η 11000/96 απόφασή μας.

Από τις διατάξεις αυτής της απόφασης προκαλείται δαπάνη η οποία δεν μπορεί να προσδιορισθεί.

Η παρούσα απόφαση να δημοσιευθεί στην Εφημερίδα της Κυβερνήσεως.

Λάρισα, 13 Μαΐου 1998

Με εντολή Γεν. Γραμ. Περιφέρειας
Ο Διευθυντής
Γ. ΜΠΟΥΚΗΣ

Αριθ. 10042 (4)

Τροποποίηση Ο.Ε.Υ. του Συνδέσμου της 4ης Εδαφικής Περιφέρειας Ν. Λάρισας.

Ο ΓΕΝΙΚΟΣ ΓΡΑΜΜΑΤΕΑΣ ΠΕΡΙΦΕΡΕΙΑΣ ΘΕΣΣΑΛΙΑΣ

Έχοντας υπόψη:

1. Τις διατάξεις:

α) Των άρθρων 6 και 9 του Ν. 2503/97.

β) Του άρθρου 8 του Ν. 2307/95.

2. Την 30/98 γνωμοδότηση Υπηρεσιακού Συμβουλίου Υπαλλήλων Ο.Τ.Α. που διατυπώθηκε στο 4/98 πρακτικό του.

3. Την 43/97 απόφαση του Δ.Σ. του Συνδέσμου της 4ης Εδαφικής Περιφέρειας Ν. Λάρισας «Περί τροποποίησης του Ο.Ε.Υ. του», αποφασίζουμε:

Εγκρίνουμε την 43/97 απόφαση του Δ.Σ. του Συνδέσμου της 4ης Εδαφικής Περιφέρειας Ν. Λάρισας με την οποία τροποποιείται ο Ο.Ε.Υ. του ως εξής:

Συστήνονται δύο (2) θέσεις με σχέση εργασίας Ιδιωτικού Δικαίου Ορισμένου Χρόνου ήτοι:

Μία (1) Δ.Ε. και μία (1) Υ.Ε. για την αντιμετώπιση εποχιακών αναγκών.

Κατά τα λοιπά ισχύει η 3196/19.2.96 απόφασή μας.

Από τις διατάξεις αυτής της απόφασης προκαλείται δαπάνη η οποία δεν μπορεί να προσδιορισθεί.

Η παρούσα απόφαση να δημοσιευθεί στην Εφημερίδα της Κυβερνήσεως.

Λάρισα, 13 Μαΐου 1998

Με εντολή Γεν. Γραμ. Περιφέρειας
Ο Διευθυντής
Γ. ΜΠΟΥΚΗΣ

Αριθ. 10037 (5)

Τροποποίηση Ο.Ε.Υ. της Κοινότητας Γιάννουλης Ν. Λάρισας.

Ο ΓΕΝΙΚΟΣ ΓΡΑΜΜΑΤΕΑΣ ΠΕΡΙΦΕΡΕΙΑΣ ΘΕΣΣΑΛΙΑΣ

Έχοντας υπόψη:

1. Τις διατάξεις:

α) Των άρθρων 6 και 9 του Ν. 2503/97.

β) Του άρθρου 8 του Ν. 2307/95.

2. Την 27/98 γνωμοδότηση Υπηρεσιακού Συμβουλίου Υπαλλήλων Ο.Τ.Α. που διατυπώθηκε στο 4/98 πρακτικό του.

3. Την 106/97 απόφαση του Κ.Σ. Γιάννουλης «Περί τροποποίησης του Ο.Ε.Υ. της Κοινότητας», αποφασίζουμε:

Εγκρίνουμε την 106/97 απόφαση του Κ.Σ. Γιάννουλης με την οποία τροποποιείται ο Ο.Ε.Υ. του ως εξής:

Συστήνονται πέντε (5) θέσεις προσωπικού Ιδιωτικού Δικαίου Ορισμένου Χρόνου για αντιμετώπιση εποχιακών αναγκών: ήτοι μία (1) οδηγού αυτοκινήτου, τρεις (3) εργατών καθαριότητας και μία (1) θέση Διοικητικού υπαλλήλου.

Κατά τα λοιπά ισχύει η 3611/9.3.98 απόφασή μας.

Από τις διατάξεις αυτής της απόφασης προκαλείται δαπάνη η οποία δεν μπορεί να προσδιορισθεί.

Η παρούσα απόφαση να δημοσιευθεί στην Εφημερίδα της Κυβερνήσεως.

Λάρισα, 13 Μαΐου 1998

Με εντολή Γεν. Γραμ. Περιφέρειας
Ο Διευθυντής
Γ. ΜΠΟΥΚΗΣ

Αριθ. 10031 (6)

Τροποποίηση Ο.Ε.Υ. του Δήμου Τυρνάβου Ν. Λάρισας.

Ο ΓΕΝΙΚΟΣ ΓΡΑΜΜΑΤΕΑΣ ΠΕΡΙΦΕΡΕΙΑΣ ΘΕΣΣΑΛΙΑΣ

Έχοντας υπόψη:

1. Τις διατάξεις:

α) Των άρθρων 6 και 9 του Ν. 2503/97.

β) Του άρθρου 8 του Ν. 2307/95.

2. Την 22/98 γνωμοδότηση Υπηρεσιακού Συμβουλίου Υπαλλήλων Ο.Τ.Α. που διατυπώθηκε στο 4/98 πρακτικό του.

3. Την 137/97 απόφαση του Δ.Σ. Τυρνάβου «Περί τροποποίησης του Ο.Ε.Υ. του», αποφασίζουμε:

Εγκρίνουμε την 137/97 απόφαση του Δ.Σ. Τυρνάβου με την οποία τροποποιείται ο Ο.Ε.Υ. του ως εξής:

Συστήνονται δεκατρείς (13) θέσεις με σχέση εργασίας Ιδιωτικού Δικαίου Ορισμένου Χρόνου ήτοι:

Πέντε (5) Εργατών Καθαριότητας, τρείς (3) Εργατών κήπων, δύο (2) Εργατών Δομικών Έργων, δύο (2) Οδηγών Αυτοκινήτων και μία (1) θέση Χειριστή Μηχανημάτων.

Κατά τα λοιπά ισχύει η 12820/97 απόφασή μας.

Από τις διατάξεις αυτής της απόφασης προκαλείται δαπάνη η οποία δεν μπορεί να προσδιορισθεί.

Η παρούσα απόφαση να δημοσιευθεί στην Εφημερίδα της Κυβερνήσεως.

Λάρισα, 13 Μαΐου 1998

Με εντολή Γεν. Γραμ. Περιφέρειας

Ο Διευθυντής

Γ. ΜΠΟΥΚΗΣ

Αριθ. 7919 (7)

Τροποποίηση της συστατικής πράξης της δημοτικής επιχείρησης «Μελετών Κατασκευών και Ανάπτυξης Αγ. Γεωργίου Φερών» Ν. Μαγνησίας.

Ο ΓΕΝΙΚΟΣ ΓΡΑΜΜΑΤΕΑΣ ΠΕΡΙΦΕΡΕΙΑΣ ΘΕΣΣΑΛΙΑΣ

Έχοντας υπόψη:

1. Τις διατάξεις των αρθρ. 277-284 του Π.Δ. 410/95 (Δημοτικός και Κοινοτικός Κώδικας).

2. Τις διατάξεις του Ν. 2503/97 (περί διοίκησης, οργάνωσης, στελέχωσης, της Περιφέρειας, ρύθμιση θεμάτων για την Τοπική Αυτοδιοίκηση και άλλες ρυθμίσεις).

3. Την απόφασή μας 1381/11.3.93 (ΦΕΚ 245/Β΄/9.4.93) με την οποία συστήθηκε η Κοινοτική Επιχείρηση Μελετών Κατασκευών και Ανάπτυξης Αγ. Γεωργίου Φερών και

4. Την αριθ. 44/98 απόφαση του Κοιν. Συμβουλίου Αγ. Γεωργίου Φερών, αποφασίζουμε:

Τροποποιούμε την παράγρ. Ε της 1381/11.3.93 απόφασής μας ως εξής:

Η Κοινότητα Αγ. Γεωργίου Φερών διαθέτει στην Επιχείρηση χρηματικό ποσό 24.000.000 δρχ. ως αρχικό κεφάλαιο.

Με την απόφαση αυτή προκαλείται δαπάνη εις βάρος του προϋπολογισμού της Κοινότητας Αγ. Γεωργίου Φερών ύψους 10.000.000 και στον Κ.Α. 212.9α, η οποία έχει αντιμετωπισθεί με τροποποίηση του προϋπολογισμού έτους 1998.

Η απόφαση αυτή να δημοσιεθεί στην Εφημερίδα της Κυβερνήσεως.

Βόλος, 18 Μαΐου 1998

Με εντολή Γεν. Γραμ. Περιφέρειας

Ο Δ/ντής

ΑΘΑΝ. ΓΚΑΡΑΓΚΑΝΗΣ

Αριθ. 15288 (8)

Σύσταση νομικού προσώπου με την επωνυμία «Δημοτικός Παιδικός Σταθμός» στο δήμο Λαγκαδά του Ν. Θεσσαλονίκης.

Ο ΓΕΝΙΚΟΣ ΓΡΑΜΜΑΤΕΑΣ ΠΕΡΙΦΕΡΕΙΑΣ ΚΕΝΤΡΙΚΗΣ ΜΑΚΕΔΟΝΙΑΣ

Έχοντας υπόψη:

1. Τις διατάξεις των άρθρων 26 (όπως αυτό αντικαταστάθηκε στις παραγράφους 1, 5 και 7 με τις όμοιες 6-8 του άρθρου 9 του Ν. 2503/1997) και 203 του Δημοτικού και Κοινοτικού Κώδικα (Π.Δ. 410/1995).

2. Τις διατάξεις της παρ.10 του άρθρου 6 του Ν.2503/1997 (ΦΕΚ 107/Α/1997).

3. Την αριθ. Π2β /2827/17.7.1997 (ΦΕΚ 637 τ. Β΄) απόφαση του Υπουργού Εσωτερικών Δημόσιας Διοίκησης και Αποκέντρωσης με θέμα «Πρότυπος κανονισμός λειτουργίας δημοτικών νομικών προσώπων παιδικών και βρεφονηπιακών σταθμών».

4. Την αριθ. Π2β /4984/13.2.1998 (ΦΕΚ 208/Β΄/5.3.1998) απόφαση του Υπουργού Υγείας, Πρόνοιας και Κοινωνικών Ασφαλίσεων με την οποία μεταβιβάζεται ο Κρατικός Παιδικός Σταθμός Λαγκαδά (Β.Δ. σύστασης 253/1963, ΦΕΚ 54Α΄) στο δήμο Λαγκαδά.

5. Τις αριθ. 129/1997 και 53/1998 αποφάσεις του δημοτικού συμβουλίου Λαγκαδά που αφορούν τη μεταβίβαση του Κ.Π.Σ. Λαγκαδά και τη σύσταση του παραπάνω νομικού προσώπου, αποφασίζουμε:

1. Συστήνουμε δημοτικό νομικό πρόσωπο με την επωνυμία «Δημοτικός Παιδικός Σταθμός» στο δήμο Λαγκαδά του Νομού μας.

2. Σκοπός του νομικού προσώπου είναι η καθημερινή φύλαξη, φροντίδα, ημερήσια διατροφή, διαπαιδαγώγηση και ψυχαγωγία νηπίων εργαζομένων γονέων, η πολύπλευρη νοητική, συναισθηματική, κοινωνική, ψυχοσωματική ανάπτυξη των παιδιών και η προπαρασκευή τους για τη φυσική μετάβαση τους από την οικογενειακή ζωή στο σχολικό περιβάλλον.

3. Πόροι του νομικού προσώπου είναι:

α) Η ετήσια επιχορήγηση του Υπουργείου Υγείας και Πρόνοιας.

β) Η ετήσια επιχορήγηση του δήμου Λαγκαδά ύψους 500.000 δρχ. τουλάχιστον.

γ) Έκτακτες επιχορηγήσεις του δήμου Λαγκαδά ή άλλων φορέων του δημοσίου.

δ) Κάθε είδους συνδρομές, εισφορές, δωρεές, κληρονομιές και κληροδοσίες.

ε) Έσοδα από την είσπραξη φυλάκτρων.

στ) Πρόσοδοι από την περιουσία του.

ζ) Κάθε άλλη νόμιμη πρόσοδος.

4. Το νομικό πρόσωπο διοικείται από διοικητικό συμβούλιο σύμφωνα με τις διατάξεις της παραγράφου 3 του Δημοτικού και Κοινοτικού Κώδικα και των άρθρων 3 και 4 της αριθ. Π2β /2827/17.7.1997 (ΦΕΚ 637 τ. Β΄) απόφασης του Υπουργού Εσωτερικών Δημόσιας Διοίκησης και Αποκέντρωσης.

5. Το νομικό πρόσωπο εκπροσωπείται στα δικαστήρια και σε κάθε δημόσια αρχή από τον πρόεδρο του διοικητικού συμβουλίου και όταν αυτός κωλύεται από τον αντιπρόεδρο.

6. Κάλυψη δαπάνης: Από τις διατάξεις της απόφασης αυτής προκαλείται δαπάνη σε βάρος του προϋπολογισμού του δήμου Λαγκαδά του έτους 1998 και των επομέ-

νων οικονομικών ετών ύψους 500.000 δρχ. τουλάχιστον. Η σχετική πίστωση γράφηκε στον Κ.Α. 211.9α του προϋπολογισμού.

Η απόφαση αυτή να δημοσιευθεί στην εφημερίδα της Κυβερνήσεως.

Θεσσαλονίκη, 11 Μαΐου 1998

Ο Γενικός Γραμματέας Περιφέρειας
ΧΑΡΑΛΑΜΠΟΣ ΣΟΦΙΑΝΟΣ

Αριθ. 15579 (9)

Σύσταση δημοτικού νομικού προσώπου με την επωνυμία «Γ' Παιδικός Σταθμός» στο δήμο Αμπελοκήπων του Ν. Θεσσαλονίκης.

ΟΓΕΝΙΚΟΣ ΓΡΑΜΜΑΤΕΑΣ ΠΕΡΙΦΕΡΕΙΑΣ
ΚΕΝΤΡΙΚΗΣ ΜΑΚΕΔΟΝΙΑΣ

Έχοντας υπόψη:

1. Τις διατάξεις των άρθρων 26 (όπως αυτό αντικαταστάθηκε στις παραγράφους 1, 5 και 7 με τις όμοιες 6-8 του άρθρου 9 του Ν. 2503/1997) και 203 του Δημοτικού και Κοινοτικού Κώδικα (Π.Δ. 410/1995).

2. Τις διατάξεις της παρ.10 του άρθρου 6 του Ν.2503/1997 (ΦΕΚ 107/Α/1997).

3. Την αριθ. Π2β /2827/17.7.1997 (ΦΕΚ 637 τ. Β') απόφαση του Υπουργού Εσωτερικών Δημόσιας Διοίκησης και Αποκέντρωσης με θέμα «Πρότυπος κανονισμός λειτουργίας δημοτικών νομικών προσώπων παιδικών και βρεφονηπιακών σταθμών».

4. Την αριθ. Π2β /4593/ 2-12-1997 (ΦΕΚ 1122/Β'/ 18.12.1997) απόφαση του Υπουργού Υγείας, Πρόνοιας και Κοινωνικών Ασφαλίσεων με την οποία μεταβιβάζεται ο Γ' Κρατικός Παιδικός Σταθμός Αμπελοκήπων(Π.Δ. σύστασης 248/1987, ΦΕΚ 110Α') στο δήμο Αμπελοκήπων.

5. Τις αριθ. 303/1997 και 122/1998 αποφάσεις του δημοτικού συμβουλίου Αμπελοκήπων που αφορούν τη μεταβίβαση του Α' Κ.Π.Σ. Αμπελοκήπων και τη σύσταση του παραπάνω νομικού προσώπου, αποφασίζουμε:

1. Συστήνουμε δημοτικό νομικό πρόσωπο με την επωνυμία «Γ' Παιδικός Σταθμός» στο δήμο Αμπελοκήπων του Νομού μας.

2. Σκοπός του νομικού προσώπου είναι η καθημερινή φύλαξη, φροντίδα, ημερήσια διατροφή, διαπαιδαγώγηση και ψυχαγωγία νηπίων εργαζομένων γονέων, η πολύπλευρη νοητική, συναισθηματική, κοινωνική, ψυχοσωματική ανάπτυξη των παιδιών και η προπαρασκευή τους για τη φυσική μετάβαση τους από την οικογενειακή ζωή στο σχολικό περιβάλλον.

3. Πόροι του νομικού προσώπου είναι:

α) Η ετήσια επιχορήγηση του Υπουργείου Υγείας και Πρόνοιας.

β) Η ετήσια επιχορήγηση του δήμου Αμπελοκήπων ύψους 1.000.000 δρχ. τουλάχιστον.

γ) Έκτακτες επιχορηγήσεις του δήμου Αμπελοκήπων ή άλλων φορέων του δημοσίου.

δ) Κάθε είδους συνδρομές, εισφορές, δωρεές, κληρονομιές και κληροδοσίες.

ε) Έσοδα από την είσπραξη φυλάκτρων.

στ) Πρόσοδοι από την περιουσία του.

ζ) Κάθε άλλη νόμιμη πρόσοδος.

4. Το νομικό πρόσωπο διοικείται από διοικητικό συμβούλιο σύμφωνα με τις διατάξεις της παραγράφου 3 του Δημοτικού και Κοινοτικού Κώδικα και των άρθρων 3 και 4 της αριθ. Π2β /2827/17.7.1997 (ΦΕΚ 637 τ. Β') απόφασης του Υπουργού Εσωτερικών Δημόσιας Διοίκησης και Αποκέντρωσης.

5. Το νομικό πρόσωπο εκπροσωπείται στα δικαστήρια και σε κάθε δημόσια αρχή από τον πρόεδρο του διοικητικού συμβουλίου και όταν αυτός κωλύεται από τον αντιπρόεδρο.

6. Κάλυψη δαπάνης: Από τις διατάξεις της απόφασης αυτής προκαλείται δαπάνη σε βάρος του προϋπολογισμού του δήμου Αμπελοκήπων του έτους 1998 και των επομένων οικονομικών ετών ύψους 1.000.000 δρχ. τουλάχιστον. Η σχετική πίστωση γράφηκε στον Κ.Α. 211.9ζ του προϋπολογισμού.

Η απόφαση αυτή να δημοσιευθεί στην εφημερίδα της Κυβερνήσεως.

Θεσσαλονίκη, 11 Μαΐου 1998

Ο Γενικός Γραμματέας Περιφέρειας
ΧΑΡΑΛΑΜΠΟΣ ΣΟΦΙΑΝΟΣ

Αριθ. 15578 (10)

Σύσταση δημοτικού νομικού προσώπου με την επωνυμία «Β' Παιδικός Σταθμός» στο δήμο Αμπελοκήπων του Ν. Θεσσαλονίκης.

Ο ΓΕΝΙΚΟΣ ΓΡΑΜΜΑΤΕΑΣ ΠΕΡΙΦΕΡΕΙΑΣ
ΚΕΝΤΡΙΚΗΣ ΜΑΚΕΔΟΝΙΑΣ

Έχοντας υπόψη:

1. Τις διατάξεις των άρθρων 26 (όπως αυτό αντικαταστάθηκε στις παραγράφους 1, 5 και 7 με τις όμοιες 6-8 του άρθρου 9 του Ν. 2503/1997) και 203 του Δημοτικού και Κοινοτικού Κώδικα (Π.Δ. 410/1995).

2. Τις διατάξεις της παρ.10 του άρθρου 6 του Ν.2503/1997 (ΦΕΚ 107/Α/1997).

3. Την αριθ. Π2β /2827/17.7.1997 (ΦΕΚ 637 τ. Β') απόφαση του Υπουργού Εσωτερικών Δημόσιας Διοίκησης και Αποκέντρωσης με θέμα «Πρότυπος κανονισμός λειτουργίας δημοτικών νομικών προσώπων παιδικών και βρεφονηπιακών σταθμών».

4. Την αριθ. Π2β /4593/2.12.1997 (ΦΕΚ 1122/Β'/ 18.12.1997) απόφαση του Υπουργού Υγείας, Πρόνοιας και Κοινωνικών Ασφαλίσεων με την οποία μεταβιβάζεται ο Β' Κρατικός Παιδικός Σταθμός Αμπελοκήπων (Π.Δ. σύστασης 559/1982, ΦΕΚ 98Α') στο δήμο Αμπελοκήπων.

5. Τις αριθ. 303/1997 και 123/1998 αποφάσεις του δημοτικού συμβουλίου Αμπελοκήπων που αφορούν τη μεταβίβαση του Β' Κ.Π.Σ. Αμπελοκήπων και τη σύσταση του παραπάνω νομικού προσώπου, αποφασίζουμε:

1. Συστήνουμε δημοτικό νομικό πρόσωπο με την επωνυμία «Β' Παιδικός Σταθμός» στο δήμο Αμπελοκήπων του Νομού μας.

2. Σκοπός του νομικού προσώπου είναι η καθημερινή φύλαξη, φροντίδα, ημερήσια διατροφή, διαπαιδαγώγηση και ψυχαγωγία νηπίων εργαζομένων γονέων, η πολύπλευρη νοητική, συναισθηματική, κοινωνική, ψυχοσωματική ανάπτυξη των παιδιών και η προπαρασκευή τους για τη φυσική μετάβαση τους από την οικογενειακή ζωή στο σχολικό περιβάλλον.

3. Πόροι του νομικού προσώπου είναι:

α) Η ετήσια επιχορήγηση του Υπουργείου Υγείας και Πρόνοιας.

β) Η ετήσια επιχορήγηση του δήμου Αμπελοκήπων ύψους 1.000.000 δρχ. τουλάχιστον.

γ) Έκτακτες επιχορηγήσεις του δήμου Αμπελοκήπων ή άλλων φορέων του δημοσίου.

δ) Κάθε είδους συνδρομές, εισφορές, δωρεές, κληρονομιές και κληροδοσίες.

ε) Έσοδα από την είσπραξη φυλάκτρων.

στ) Πρόσοδοι από την περιουσία του.

ζ) Κάθε άλλη νόμιμη πρόσοδος.

4. Το νομικό πρόσωπο διοικείται από διοικητικό συμβούλιο σύμφωνα με τις διατάξεις της παραγράφου 3 του Δημοτικού και Κοινοτικού Κώδικα και των άρθρων 3 και 4 της αριθ. Π2β /2827/17.7.1997 (ΦΕΚ 637 τ. Β΄) απόφασης του Υπουργού Εσωτερικών Δημόσιας Διοίκησης και Αποκέντρωσης.

5. Το νομικό πρόσωπο εκπροσωπείται στα δικαστήρια και σε κάθε δημόσια αρχή από τον πρόεδρο του διοικητικού συμβουλίου και όταν αυτός κωλύεται από τον αντιπρόεδρο.

6. Κάλυψη δαπάνης: Από τις διατάξεις της απόφασης αυτής προκαλείται δαπάνη σε βάρος του προϋπολογισμού του δήμου Αμπελοκήπων του έτους 1998 και των επομένων οικονομικών ετών ύψους 1.000.000 δρχ. τουλάχιστον. Η σχετική πίστωση γράφηκε στον Κ.Α. 211.9ζ του προϋπολογισμού.

Η απόφαση αυτή να δημοσιευθεί στην εφημερίδα της Κυβερνήσεως.

Θεσσαλονίκη, 11 Μαΐου 1998

Ο Γενικός Γραμματέας Περιφέρειας
ΧΑΡΑΛΑΜΠΟΣ ΣΟΦΙΑΝΟΣ

Αριθ. 15577 (11)

Σύσταση δημοτικού νομικού προσώπου με την επωνυμία «Α΄ Παιδικός Σταθμός» στο δήμο Αμπελοκήπων του Ν. Θεσσαλονίκης.

Ο ΓΕΝΙΚΟΣ ΓΡΑΜΜΑΤΕΑΣ ΠΕΡΙΦΕΡΕΙΑΣ
ΚΕΝΤΡΙΚΗΣ ΜΑΚΕΔΟΝΙΑΣ

Έχοντας υπόψη:

1. Τις διατάξεις των άρθρων 26 (όπως αυτό αντικαταστάθηκε στις παραγράφους 1, 5 και 7 με τις όμοιες 6-8 του άρθρου 9 του Ν. 2503/1997) και 203 του Δημοτικού και Κοινοτικού Κώδικα (Π.Δ. 410/1995).

2. Τις διατάξεις της παρ.10 του άρθρου 6 του Ν.2503/1997 (ΦΕΚ 107/Α/1997).

3. Την αριθ. Π2β /2827/17.7.1997 (ΦΕΚ 637 τ. Β΄) απόφαση του Υπουργού Εσωτερικών Δημόσιας Διοίκησης και Αποκέντρωσης με θέμα «Πρότυπος κανονισμός λειτουργίας δημοτικών νομικών προσώπων παιδικών και βρεφονηπιακών σταθμών».

4. Την αριθ. Π2β /4593/2.12.1997 (ΦΕΚ 1122/Β΄/18.12.1997) απόφαση του Υπουργού Υγείας, Πρόνοιας και Κοινωνικών Ασφαλίσεων με την οποία μεταβιβάζεται ο Α΄ Κρατικός Παιδικός Σταθμός Αμπελοκήπων (Β.Δ. σύστασης 703/1962, ΦΕΚ 175/Α΄) στο δήμο Αμπελοκήπων.

5. Τις αριθ. 303/1997 και 122/1998 αποφάσεις του δημοτικού συμβουλίου Αμπελοκήπων που αφορούν τη μεταβίβαση του Α΄ Κ.Π.Σ. Αμπελοκήπων και τη σύσταση του παραπάνω νομικού προσώπου, αποφασίζουμε:

1. Συστήνουμε δημοτικό νομικό πρόσωπο με την επωνυμία «Α΄ Παιδικός Σταθμός» στο δήμο Αμπελοκήπων του Νομού μας.

2. Σκοπός του νομικού προσώπου είναι η καθημερινή φύλαξη, φροντίδα, ημερήσια διατροφή, διαπαιδαγώγηση και ψυχαγωγία νηπίων εργαζομένων γονέων, η πολύπλευρη νοητική, συναισθηματική, κοινωνική, ψυχοσωματική ανάπτυξη των παιδιών και η προπαρασκευή τους για τη φυσική μετάβαση τους από την οικογενειακή ζωή στο σχολικό περιβάλλον.

3. Πόροι του νομικού προσώπου είναι:

α) Η ετήσια επιχορήγηση του Υπουργείου Υγείας και Πρόνοιας.

β) Η ετήσια επιχορήγηση του δήμου Αμπελοκήπων ύψους 1.000.000 δρχ. τουλάχιστον.

γ) Έκτακτες επιχορηγήσεις του δήμου Αμπελοκήπων ή άλλων φορέων του δημοσίου.

δ) Κάθε είδους συνδρομές, εισφορές, δωρεές, κληρονομιές και κληροδοσίες.

ε) Έσοδα από την είσπραξη φυλάκτρων.

στ) Πρόσοδοι από την περιουσία του.

ζ) Κάθε άλλη νόμιμη πρόσοδος.

4. Το νομικό πρόσωπο διοικείται από διοικητικό συμβούλιο σύμφωνα με τις διατάξεις της παραγράφου 3 του Δημοτικού και Κοινοτικού Κώδικα και των άρθρων 3 και 4 της αριθ. Π2β /2827/17.7.1997 (ΦΕΚ 637 τ. Β΄) απόφασης του Υπουργού Εσωτερικών Δημόσιας Διοίκησης και Αποκέντρωσης.

5. Το νομικό πρόσωπο εκπροσωπείται στα δικαστήρια και σε κάθε δημόσια αρχή από τον πρόεδρο του διοικητικού συμβουλίου και όταν αυτός κωλύεται από τον αντιπρόεδρο.

6. Κάλυψη δαπάνης: Από τις διατάξεις της απόφασης αυτής προκαλείται δαπάνη σε βάρος του προϋπολογισμού του δήμου Αμπελοκήπων του έτους 1998 και των επομένων οικονομικών ετών ύψους 1.000.000 δρχ. τουλάχιστον. Η σχετική πίστωση γράφηκε στον Κ.Α. 211.9ζ του προϋπολογισμού.

Η απόφαση αυτή να δημοσιευθεί στην εφημερίδα της Κυβερνήσεως.

Θεσσαλονίκη, 11 Μαΐου 1998

Ο Γενικός Γραμματέας Περιφέρειας
ΧΑΡΑΛΑΜΠΟΣ ΣΟΦΙΑΝΟΣ

Αριθ. 398 (12)

5ετής απαγόρευση κυνηγίου στην περιοχή της Κοινότητας Σκρά του Δασαρχείου Γουμένισσας Ν. Κιλκίς.

Ο ΓΕΝΙΚΟΣ ΓΡΑΜΜΑΤΕΑΣ
ΠΕΡΙΦΕΡΕΙΑΣ ΚΕΝΤΡΙΚΗΣ ΜΑΚΕΔΟΝΙΑΣ

Έχοντας υπόψη:

1. Τις διατάξεις του άρθρου 258 παρ. 5 του Ν.Δ. 86/69 «Περί δασικού κώδικα» που προστέθηκαν με τις διατάξεις του άρθρου 7 του Ν. 177/75 καθώς και τις διατάξεις της αριθμ. 414985/85 κοινής Υπουργικής απόφασης Υπ. Γε και ΥΠΕΘΟ (ΦΕΚ 757/Β/18.12.85) «Περί μέτρων διαχείρισης της άγριας πανίδας».

2. Το με αριθμό 919/23.2.98 έγγραφο του Δασαρχείου Γουμένισσας που εισηγείται θετικά, σχετικά με το αντικείμενο του θέματος, ύστερα από τις αριθμ. 7/6.2.98 και 11/19.2.98 προτάσεις των Κ.Σ. Παιονίας «Μ. Αλέξανδρος» και «Το Πάϊκο».

3. Την αριθμ. 29968/28.8.97 απόφαση ΓΓΠΚ Μακεδονίας «Περί κατανομής αρμοδιοτήτων σε θέματα δασών και παροχής εξουσιοδότησης για υπογραφή εγγράφων με εντολή ΓΓΠΚΜ στο Δ/ντή Δασών Κιλκίς», αποφασίζουμε:

Για την προστασία του θηραματικού πλούτου απαγορεύουμε το κυνήγι όλων των θηραμάτων για πέντε (5) α-

κόμη χρόνια από 1.1.98 μέχρι 31.7.2003, σε έκταση 6.230 στρεμμάτων, που βρίσκεται στην περιοχή της Κοινότητας Σκρα περιοχής ευθύνης Δασαρχείου Γουμένισσας και της οποίας τα όρια έχουν ως εξής:

Ξεκινάει από τον επαρχιακό δρόμο Αξιούπολης - Σκρα στη θέση «Βρύση Λοχία» και με κατεύθυνση βόρεια ακολουθεί το ρέμα Λοχία μέχρι που συναντά το ρέμα Νοροφάγωμα. Το ακολουθεί ανατολικά μέχρι που συναντά ανώνυμο ρέμα, στα όρια των συστάδων 19θ και 19η, το ακολουθεί προς βορά μέχρι τα Ελληνογιουγκοσλαβικά σύνορα, τα οποία ακολουθεί προς ανατολάς μέχρι που συναντά το ανώνυμο ρέμα (Πυραμίδα 67/ε) που το ακολουθεί προς νότο μέχρι τη θέση «Μύλοι Χασάν Μπέη» όπου συναντά δασικό δρόμο που τον ακολουθεί με κατεύθυνση νοτιοδυτική μέχρι τη θέση «Ράχες» όπου συναντά τον επαρχιακό δρόμο Αξιούπολης - Σκρα που τον ακολουθεί δυτικά μέχρι τη θέση «Βρύση Λοχία» όπου και η αρχή.

Το Δασαρχείο Γουμένισσας παρακαλείται για την έκδοση της σχετικής Δασικής Απαγορευτικής Διάταξης κυνηγίου με παράλληλη γνωστοποίηση σε μας.

Η απόφαση αυτή να δημοσιευθεί στην Εφημερίδα της Κυβερνήσεως και θα ισχύει από την κυνηγετική περίοδο 1998 - 1999. Η ανωτέρω απόφαση δεν προξενεί δαπάνη στον Κρατικό Προϋπολογισμό.

Κιλκίς, 14 Μαΐου 1998
Με εντολή Γ.Γ. Περιφέρειας
Ο Δ/ντής Δασών κ.α.α.
ΑΘΑΝΑΣΙΟΣ ΠΑΡΠΑΡΑΣ

Αριθ. Τ.Τ. 3529 (13)

Υπαγωγή προσωπικού Κοινότητας Κλήματος Ν. Άμφισσας στις διατάξεις Α΄ μέρους του Ν. 1188/81.

Ο ΓΕΝΙΚΟΣ ΓΡΑΜΜΑΤΕΑΣ ΠΕΡΙΦΕΡΕΙΑΣ ΣΤ. ΕΛΛΑΔΑΣ

Με την 3523/11.5.98 απόφαση του Δ/ντή της Δ/νσης Τοπικής Αυτ/σης και Διοίκησης Ν. Φωκίδας που εκδόθηκε σύμφωνα με τις διατάξεις του άρθρου 3 του Ν. 1188/81 και την 14/98 σύμφωνη γνωμοδότηση του Υπηρεσιακού Συμβουλίου του άρθρου 8 του Ν. 2307/95 αποφασίστηκε η υπαγωγή του προσωπικού της Κοινότητας Κλήματος στις διατάξεις του Α΄ μέρους του Ν. 1188/81.

Από τις διατάξεις της απόφασης αυτής προκαλείται δαπάνη σε βάρος του προϋπολογισμού της Κοινότητας Κλήματος στο ποσό των 3.080.679 δρχ. για το έτος 1998 και το ποσό των 4.539.940 δρχ. για κάθε ένα από τα επόμενα έτη και η σχετική πίστωση έχει προβλεφθεί στον προϋπολογισμό της Κοινότητας.

Η απόφαση αυτή να δημοσιευθεί στην Εφημερίδα της Κυβερνήσεως.

Άμφισσα, 11 Μαΐου 1998
Με εντολή Γεν. Γραμματέα Περιφέρειας
Ο Αναπληρωτής Διευθυντής
ΙΩΑΝΝΗΣ Κ. ΓΚΟΛΦΗΣ

Αριθ. 3684 (14)

Σύσταση Ν.Π.Δ.Δ. στην Κοινότητα Πολυδρόσου Ν. Φωκίδας με την επωνυμία «Αθλητικό Κέντρο - Κέντρο Νεότητας».

Ο ΓΕΝΙΚΟΣ ΓΡΑΜΜΑΤΕΑΣ ΠΕΡΙΦΕΡΕΙΑΣ ΣΤ. ΕΛΛΑΔΑΣ

Έχοντας υπόψη:

1) Τις διατάξεις του άρθρου 203 του Δημοτικού και Κοινοτικού Κώδικα (Π.Δ. 410/95).

2) Την 24/1998 απόφαση του Κοινοτικού Συμβουλίου Πολυδρόσου.

3) Τις διατάξεις του άρθρου 7 του Ν. 2503/97.

4) Τις 5921/9.9.97, 6377/16.9.97 και 6649/25.9.97 αποφάσεις του Γενικού Γραμματέα Περιφέρειας Στερεάς Ελλάδας «περί μεταβίβασης δικαιώματος υπογραφής με εντολή του .....», αποφασίζουμε:

1) Συστήνουμε στην Κοινότητα Πολυδρόσου ίδιο Ν.Π.Δ.Δ. με την επωνυμία «Αθλητικό Κέντρο - Κέντρο Νεότητας» με έδρα το Πολύδροσο.

2) Σκοπός του Νομικού Προσώπου που συνιστάται είναι:

α) Η δημιουργία και η λειτουργία αθλητικών κέντρων και γυμναστηρίων, χώρων αθλοπαιδιών και γυμναστικής, έτσι που να καλύπτονται οι αυξημένες ανάγκες για άθληση των δημοτών, ιδιαίτερα των νέων.

β) Στόχος είναι η ανάπτυξη μαζικού αθλητισμού για να καλυφθούν οι ανάγκες κατά ηλικία, ενδιαφέροντα κλπ. Επίσης η καλλιέργεια των σωματικών και πνευματικών ικανοτήτων, η καλλιέργεια φίλαθλου συναγωνιστικού πνεύματος, μακριά από φανατισμούς, ανταγωνισμούς και κερδοσκοπικούς στόχους.

γ) Για την επιτυχία των σκοπών του, το νομικό πρόσωπο πρέπει να συνεργάζεται με όλους τους φορείς και παράγοντες (κρατικούς, αθλητικούς συλλόγους, ενώσεις κλπ), θα πρέπει να λειτουργήσουν επιτροπές, γενικά δε να αξιοποιηθεί κάθε δυνατότητα.

Το νομικό πρόσωπο θα στεγάζεται σε ανάλογο χώρο του Κοινοτικού Καταστήματος, ο οποίος παραχωρείται για χρήση.

3) Πόροι του Νομικού Προσώπου είναι:

α) Ετήσια επιχορήγηση της Κοινότητας ύψους έως ενός (1) εκατομμυρίου ετησίως. Για το τρέχον έτος 1998 η επιχορήγηση αυτή καθορίζεται στις 200.000 δραχμές.

β) Κρατική επιχορήγηση.

γ) Κάθε είδους εισφορές, δωρεές, κληρονομιές, συνδρομές πολιτών, οργανισμών, σωματείων κλπ.

δ) Οι εισπράξεις από το αντίτιμο των πραγμάτων ή των υπηρεσιών που παρέχει το νομικό πρόσωπο.

ε) Πρόσοδοι από δική του περιουσία.

4) Το νομικό πρόσωπο διοικείται από 5μελές Δ.Σ. που αποτελείται από τους:

α) Τον εκάστοτε Πρόεδρο της Κοινότητας ως Πρόεδρο του Νομικού προσώπου ή άλλο αιρετό μέλος ή μη που θα ορίζεται από αυτόν.

β) Δύο (2) Κοινοτικούς Συμβούλους.

γ) Δύο (2) δημότες με γνώσεις και εμπειρία σε αθλητικά κέντρα.

Τα μέλη (β) και (γ) ορίζονται με απόφαση του Κοινοτικού Συμβουλίου.

Το Διοικητικό Συμβούλιο εκλέγει από τα μέλη του αντιπρόεδρο. Η θητεία των μελών του Διοικητικού Συμβουλίου ακολουθεί την Κοινοτική περίοδο.

5) Το νομικό πρόσωπο εκπροσωπείται στα δικαστήρια και σε κάθε αρχή από τον Πρόεδρο και όταν αυτός απουσιάζει ή κωλύεται από τον αντιπρόεδρο.

6) Με κανονισμό που ψηφίζεται από το Κοινοτικό Συμβούλιο ρυθμίζεται η διοίκηση και η διαχείρηση του νομικού προσώπου.

7) Από τις διατάξεις της απόφασης αυτής προκαλείται δαπάνη ύψους 200.000 δρχ. σε βάρος του προϋπολογισμού της Κοινότητας Πολυδρόσου.

Για το τρέχον έτος έχει προβλεφθεί πίστωση στον Κ.Α. 212.3γ του προϋπολογισμού της Κοινότητας. Για καθένα από τα επόμενα έτη θα υπάρξει ανάλογη πρόβλεψη.

Η παρούσα να δημοσιευθεί στην Εφημερίδα της Κυβερνήσεως.

Άμφισσα, 29 Απριλίου 1998

Με εντολή Γεν. Γραμματέα Περιφέρειας
Ο Αναπληρωτής Διευθυντής
ΙΩΑΝΝΗΣ Κ. ΓΚΟΛΦΗΣ

ΔΙΟΡΘΩΣΕΙΣ ΣΦΑΛΜΑΤΩΝ

(15)

Στην απόφαση του Γενικού Γραμματέα της Περιφέρειας Β. Αιγαίου, που αναφέρεται στη μεταφορά οργανικών θέσεων του Υπ. Εσωτερικών, Δημ. Διοίκησης και Αποκέντρωσης στην Περιφέρεια Βορείου Αιγαίου που σημοσιεύθηκε στο ΦΕΚ 315/τ.Β΄/1.4.98, διορθώνεται ο αριθμός πρωτοκόλλου από τον εσφαλμένο 24 στον ορθό 241.

(Από την Περιφέρεια Βόρειου Αιγαίου)

ΑΠΟ ΤΟ ΕΘΝΙΚΟ ΤΥΠΟΓΡΑΦΕΙΟ